


## ТЕХНИЧЕСКИЙ ПЛАН ЗДАНИЯ

## План этажа

1 этаж

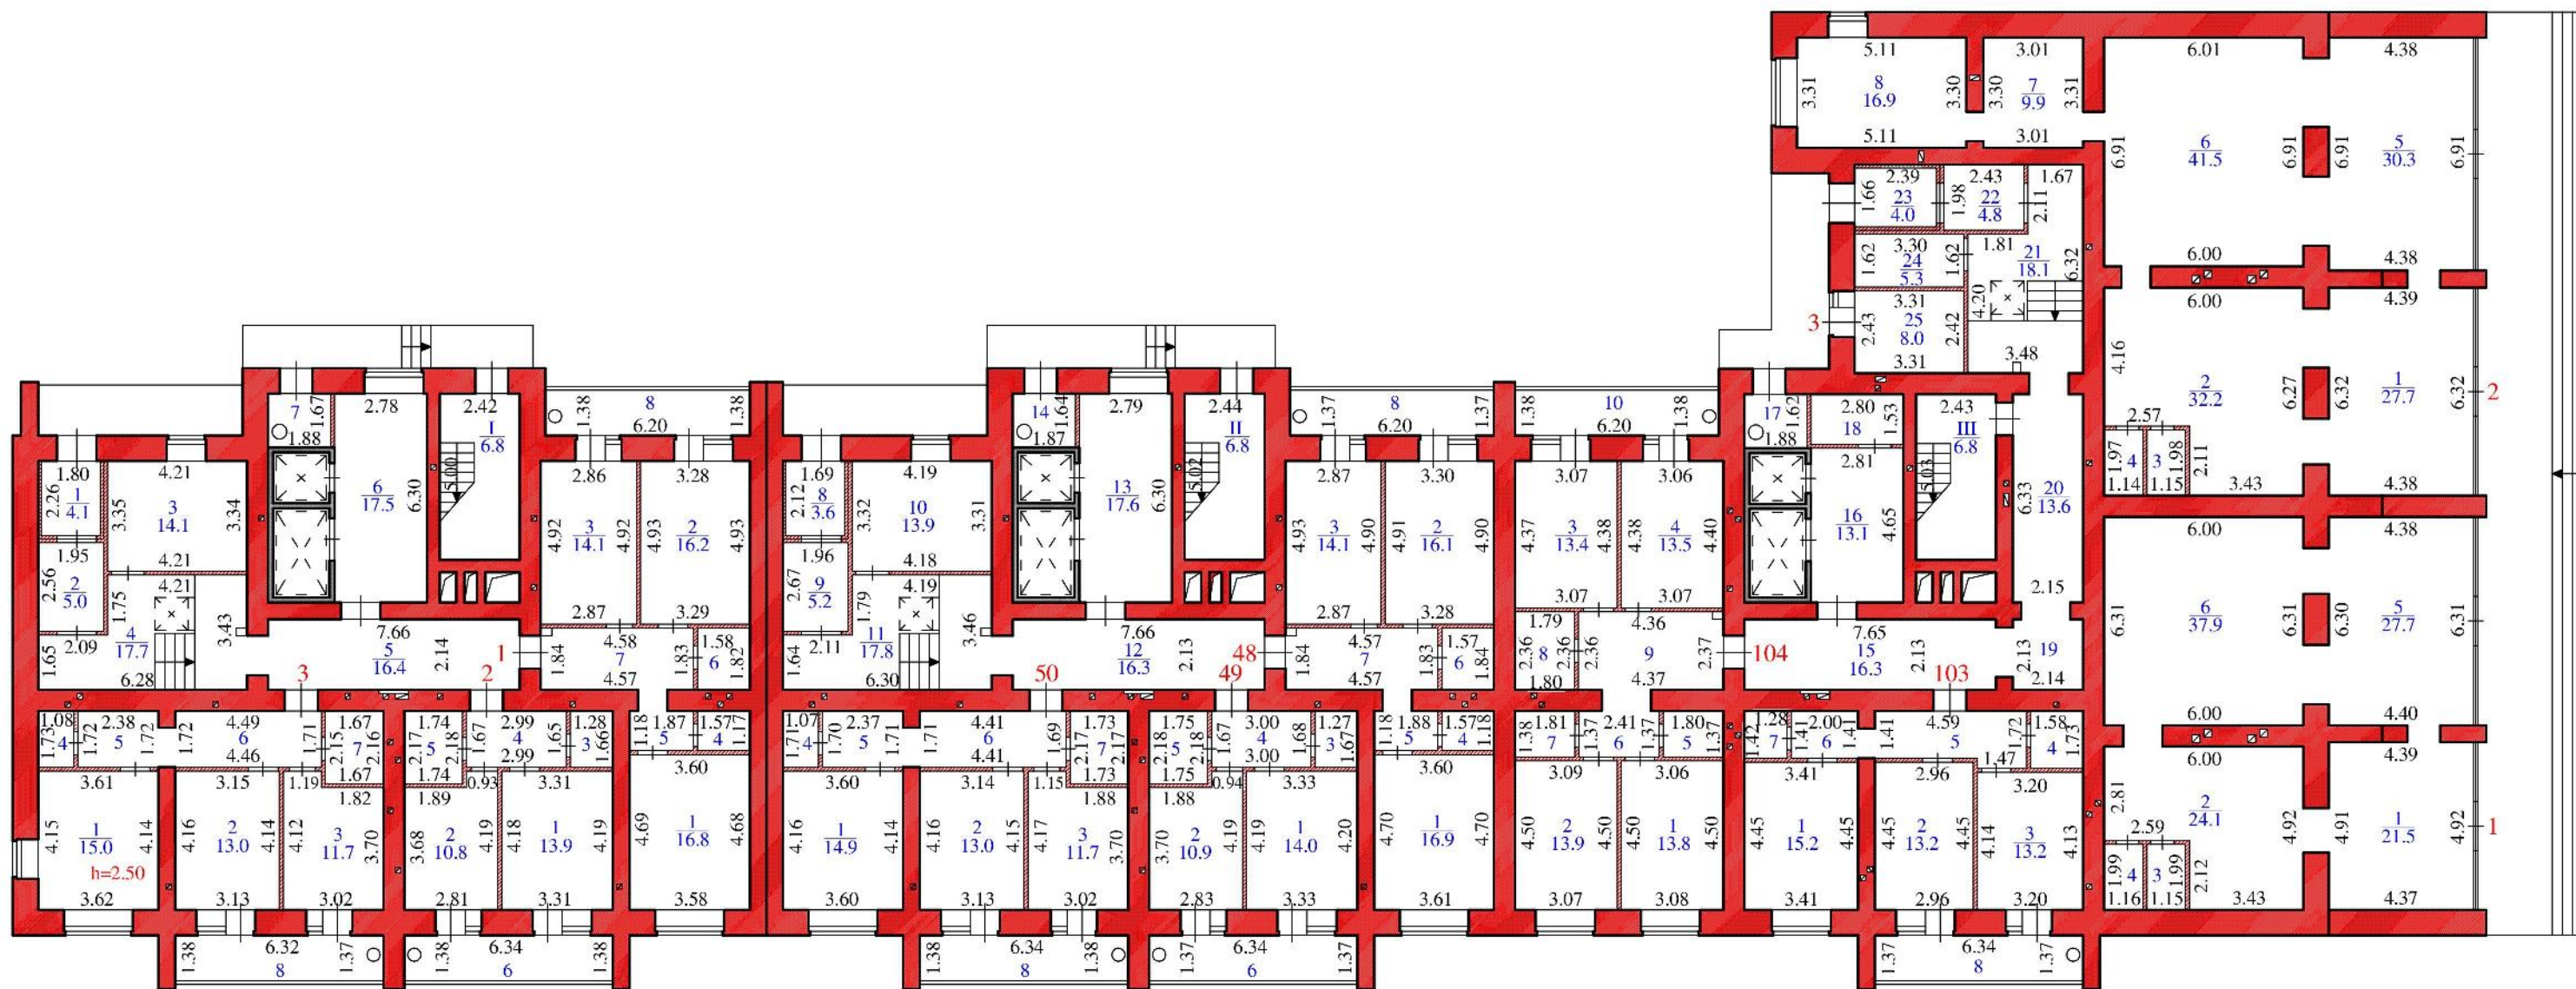


Масштаб 1:200

Условные обозначения:



### Стена с окном и дверью

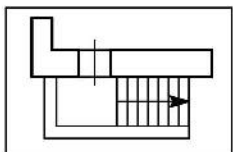

Лестница



ТЕХНИЧЕСКИЙ ПЛАН ЗДАНИЯ


План этажа

2 этаж




Масштаб 1:200

Условные обозначения:

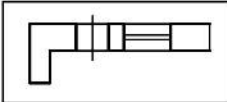

Стена с окном и дверью

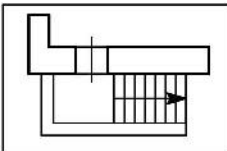

Лестница



## ТЕХНИЧЕСКИЙ ПЛАН ЗДАНИЯ


## План этажа

3 этаж




Масштаб 1:200

Условные обозначения:

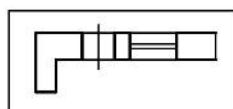

Стена с окном и дверью

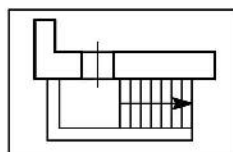

Лестница



ТЕХНИЧЕСКИЙ ПЛАН ЗДАНИЯ

План этажа

4 этаж




Масштаб 1:200

Условные обозначения:



Стена с окном и дверью

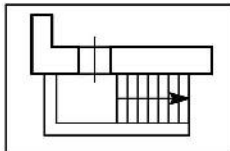

Лестница



ТЕХНИЧЕСКИЙ ПЛАН ЗДАНИЯ

План этажа

5 этаж




Масштаб 1:200

Условные обозначения:



Стена с окном и дверью

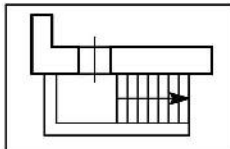

Лестница



ТЕХНИЧЕСКИЙ ПЛАН ЗДАНИЯ

План этажа

6 этаж




Масштаб 1:200

Условные обозначения:



Стена с окном и дверью

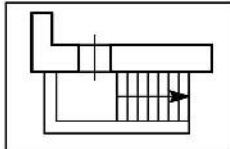

Лестница



## ТЕХНИЧЕСКИЙ ПЛАН ЗДАНИЯ


## План этажа

7 этаж




Масштаб 1:200

Условные обозначения:

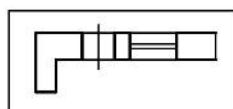

Стена с окном и дверью

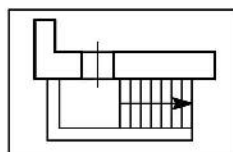

Лестница



ТЕХНИЧЕСКИЙ ПЛАН ЗДАНИЯ

План этажа

8 этаж




Масштаб 1:200

Условные обозначения:



Стена с окном и дверью

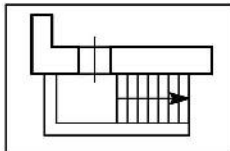

Лестница



ТЕХНИЧЕСКИЙ ПЛАН ЗДАНИЯ

План этажа

9 этаж




Масштаб 1:200

Условные обозначения:



Стена с окном и дверью

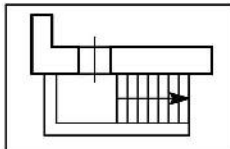

Лестница



## ТЕХНИЧЕСКИЙ ПЛАН ЗДАНИЯ


## План этажа

10 этаж




Масштаб 1:200

Условные обозначения:

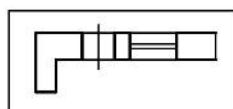

Стена с окном и дверью

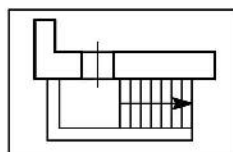

Лестница



ТЕХНИЧЕСКИЙ ПЛАН ЗДАНИЯ

План этажа

11 этаж




Масштаб 1:200

Условные обозначения:



Стена с окном и дверью

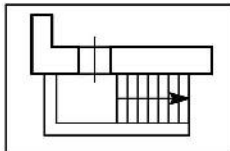

Лестница



ТЕХНИЧЕСКИЙ ПЛАН ЗДАНИЯ

План этажа

12 этаж




Масштаб 1:200

Условные обозначения:



Стена с окном и дверью

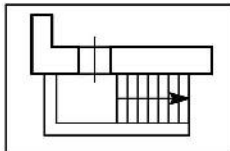

Лестница



## ТЕХНИЧЕСКИЙ ПЛАН ЗДАНИЯ


## План этажа

13 этаж б/с Б, В, чердак б/с А




Масштаб 1:200

Условные обозначения:

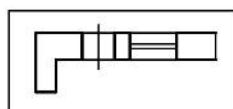

### Стена с окном и дверью

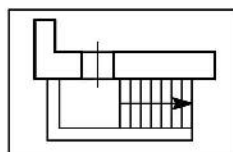


Лестница



## ТЕХНИЧЕСКИЙ ПЛАН ЗДАНИЯ

## План этажа

14 этаж

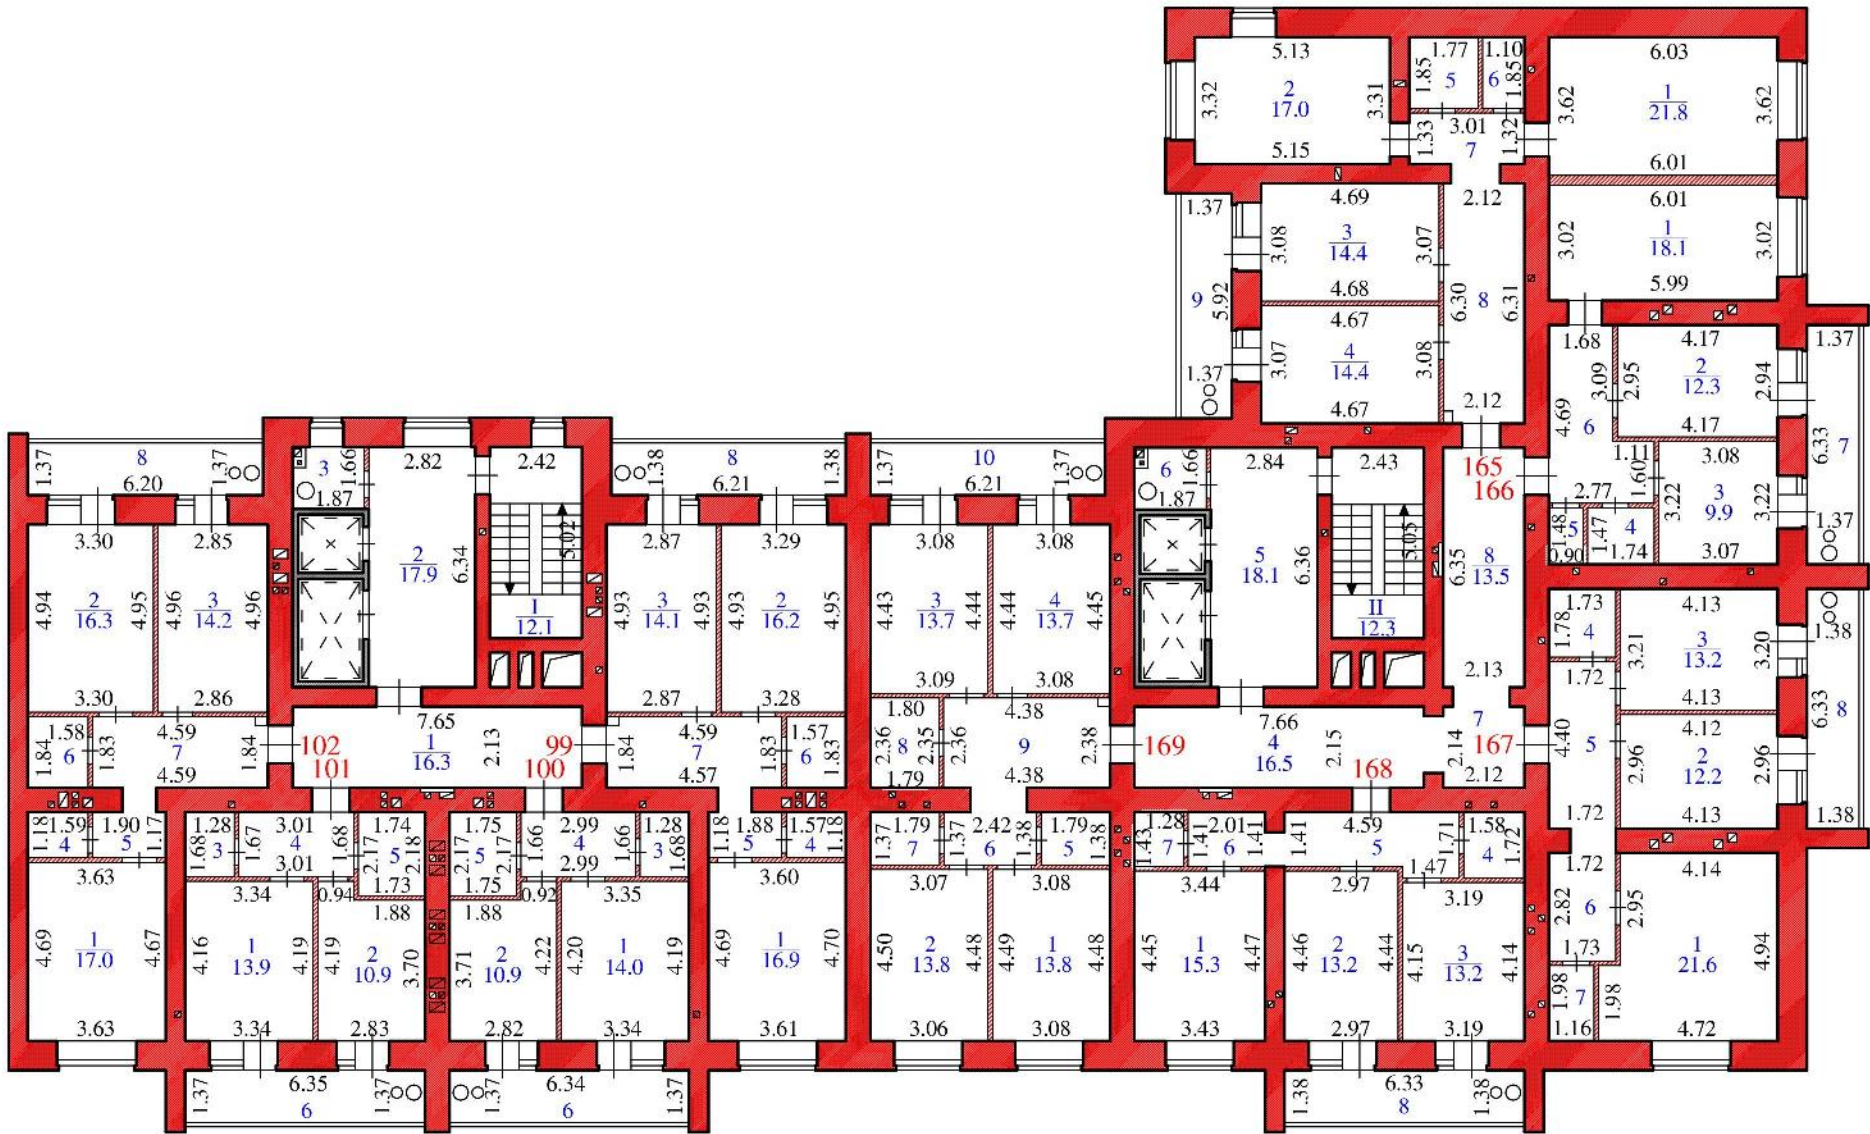


Масштаб 1:200

### Условные обозначения:



## Стена с окном и дверью

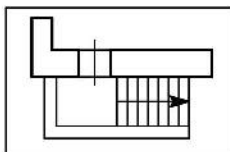




## Лестница



ТЕХНИЧЕСКИЙ ПЛАН ЗДАНИЯ

План этажа

отм. +35.980, отм. +41.580

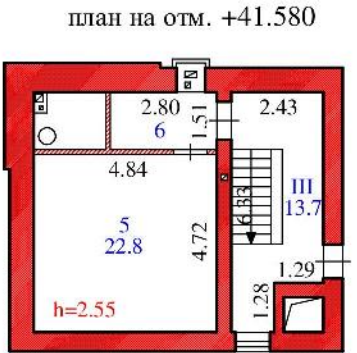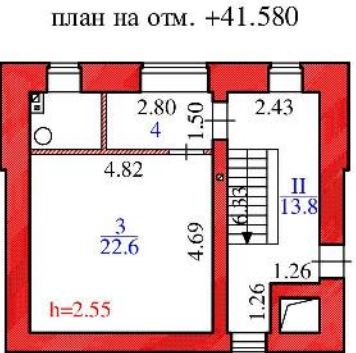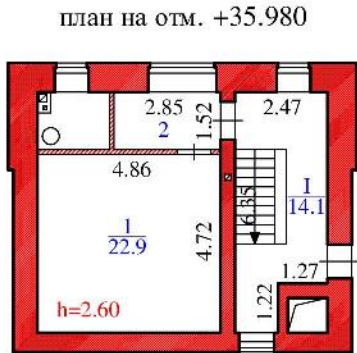


Масштаб 1:200

Условные обозначения:



Стена с окном и дверью

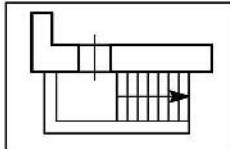


Лестница



ТЕХНИЧЕСКИЙ ПЛАН ЗДАНИЯ

План этажа

подвал

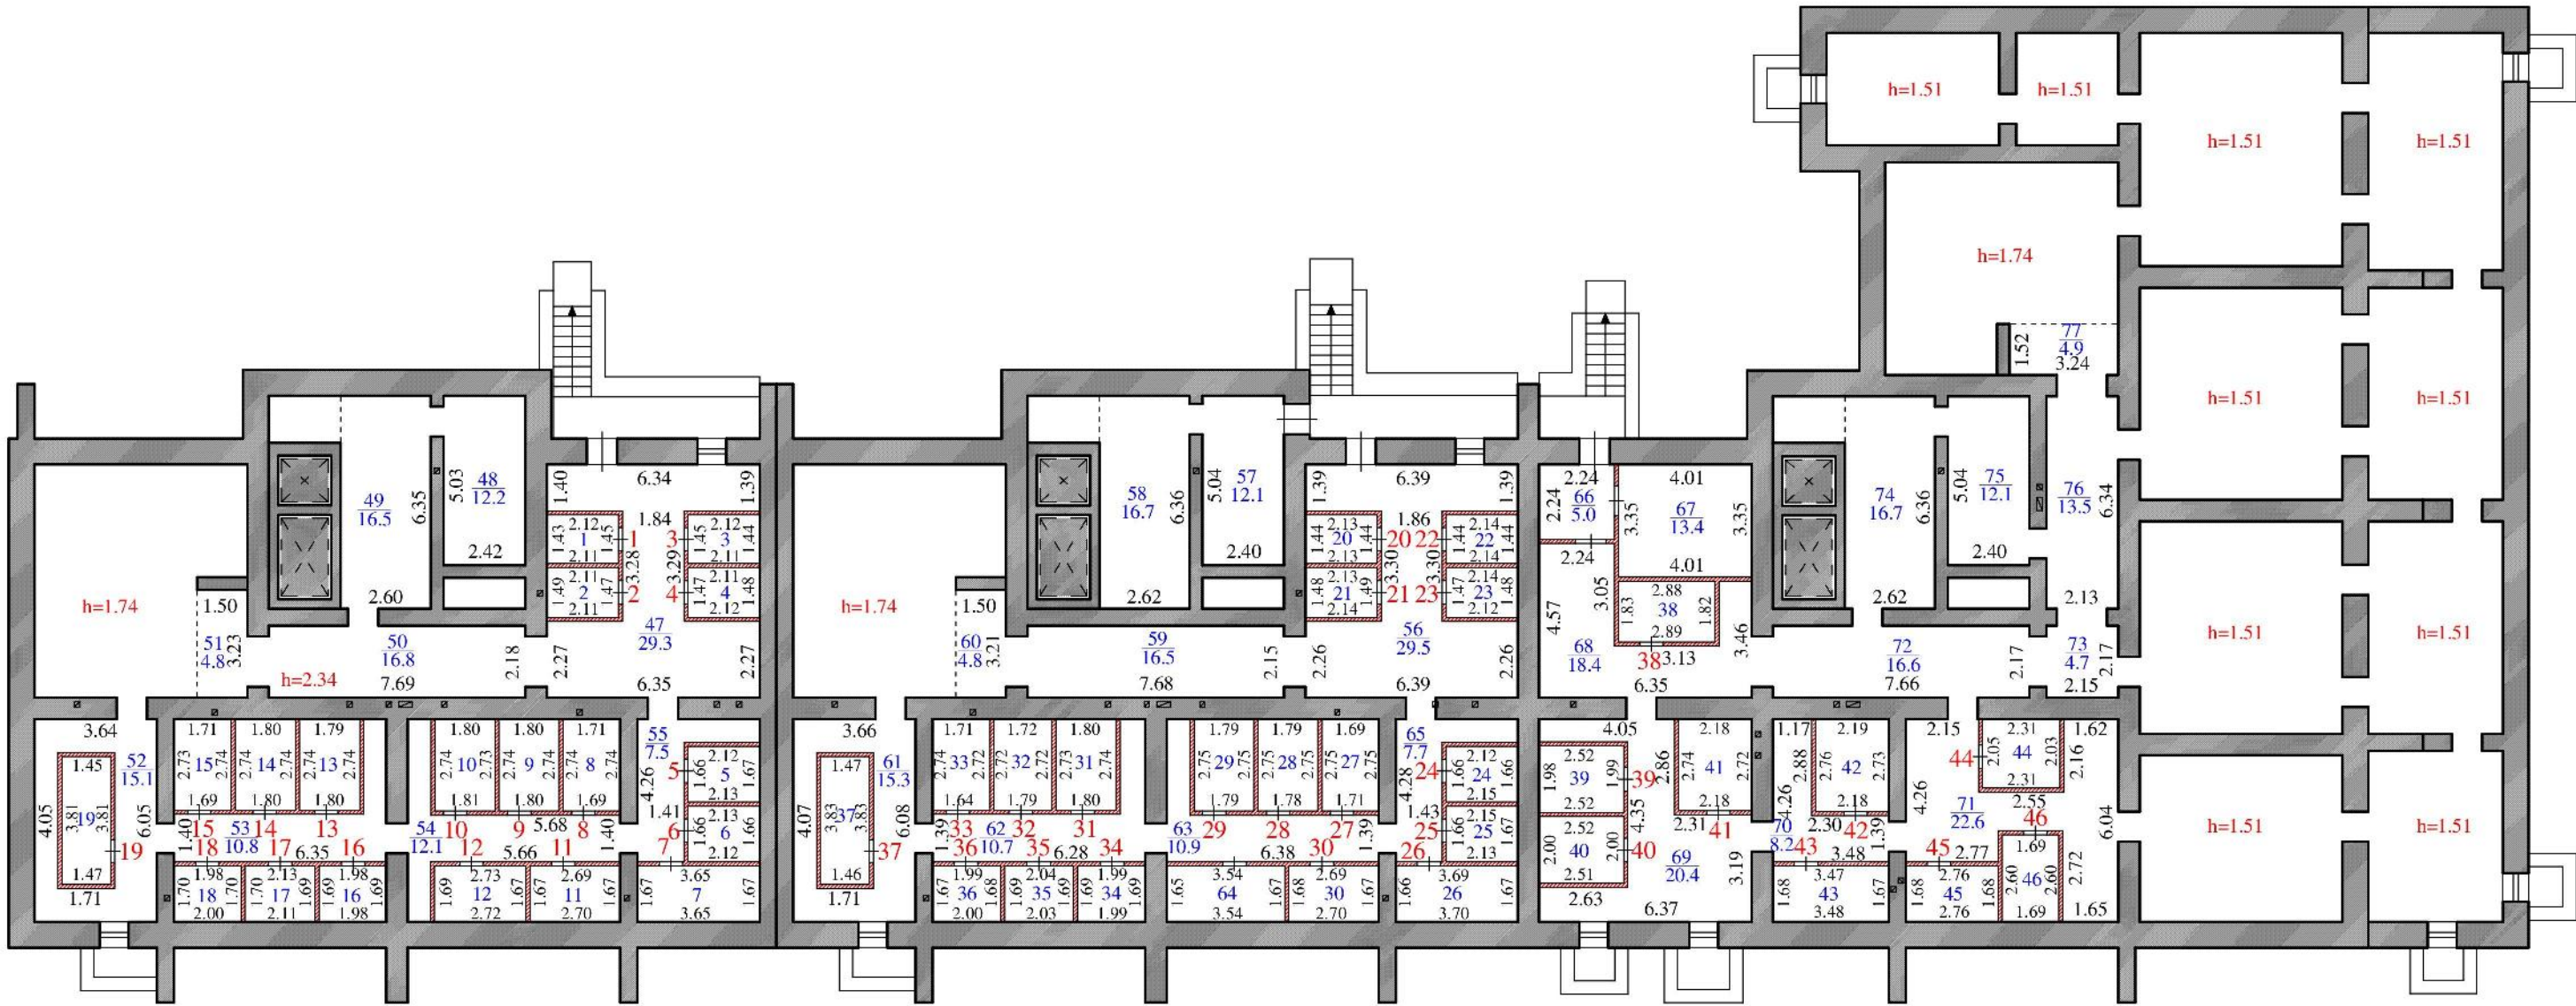


Масштаб 1:200

Условные обозначения:



Стена с окном и дверью

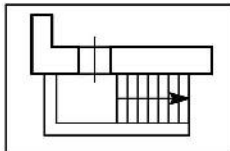


Лестница



ТЕХНИЧЕСКИЙ ПЛАН ЗДАНИЯ

План этажа

чердак б/с Б, В

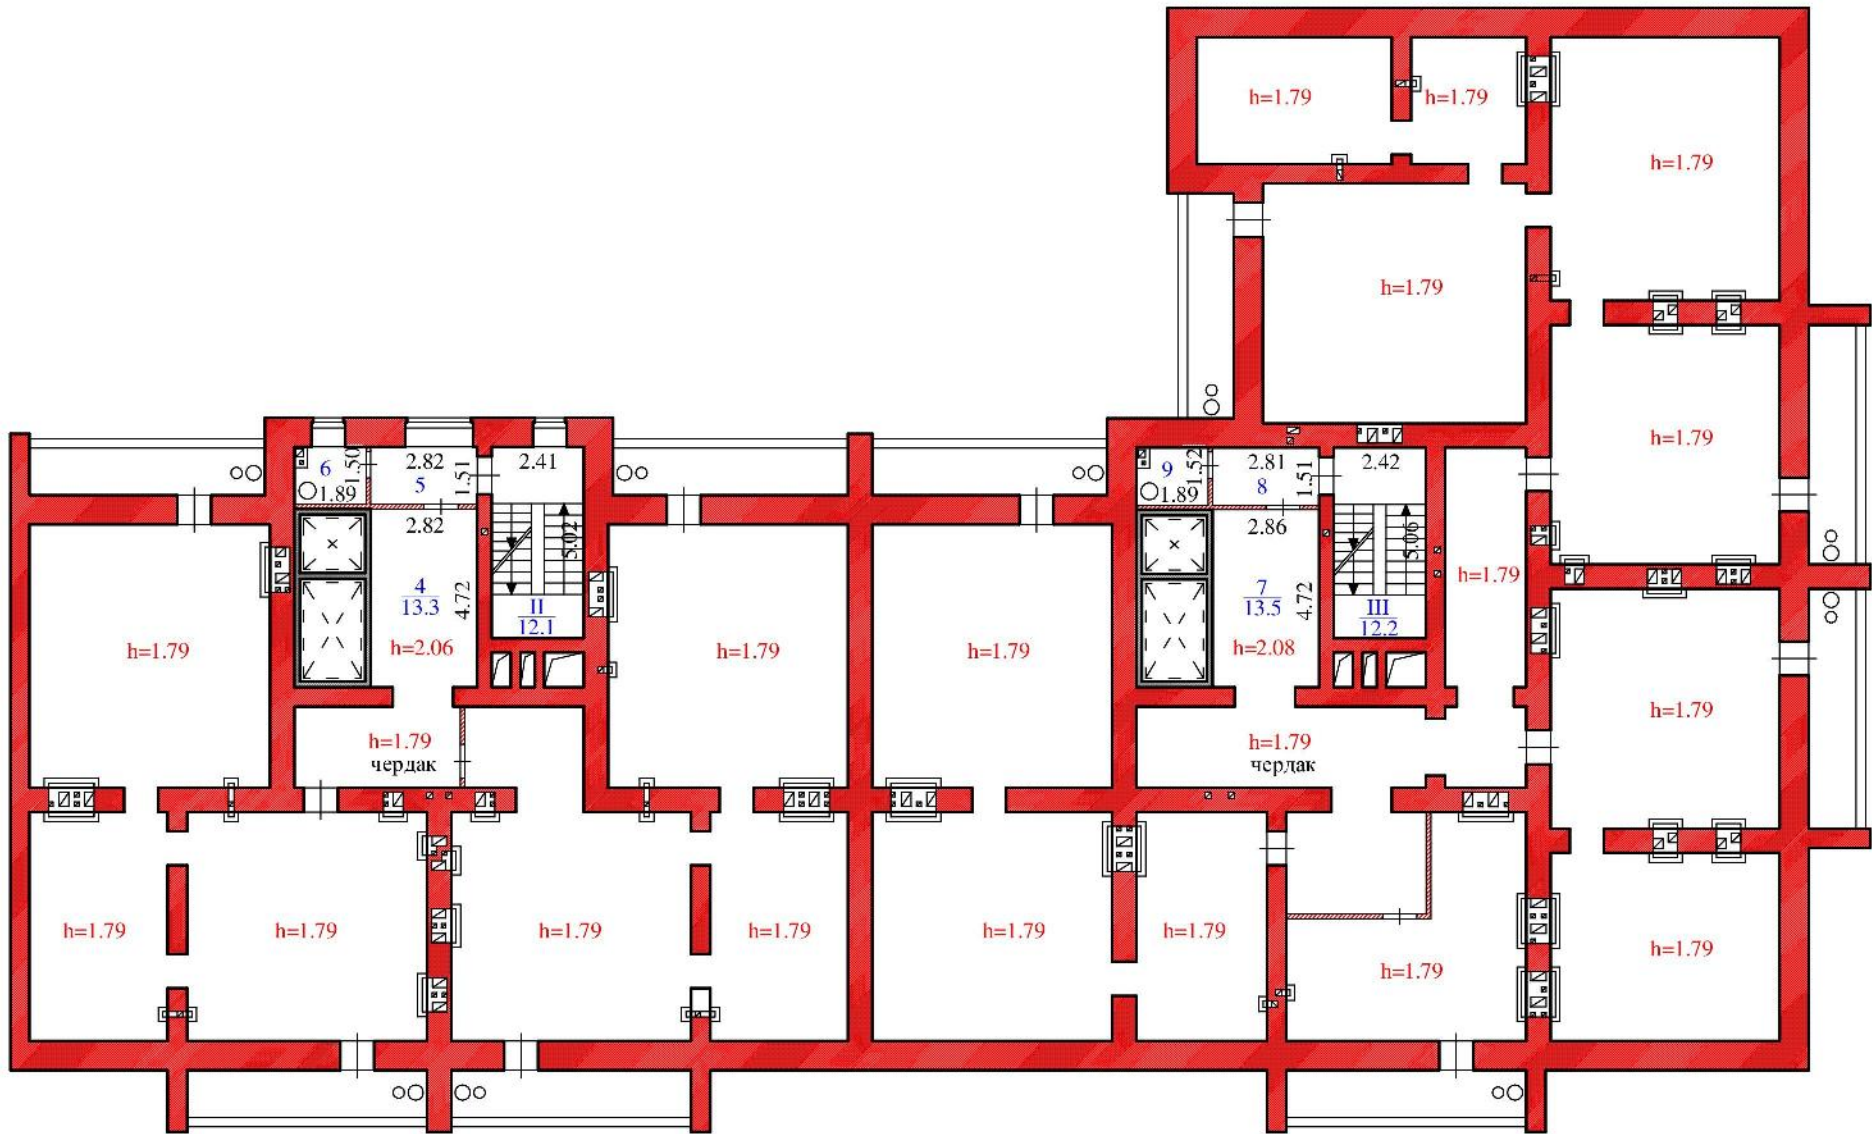


Масштаб 1:200

Условные обозначения:



Стена с окном и дверью

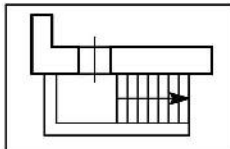

Лестница